



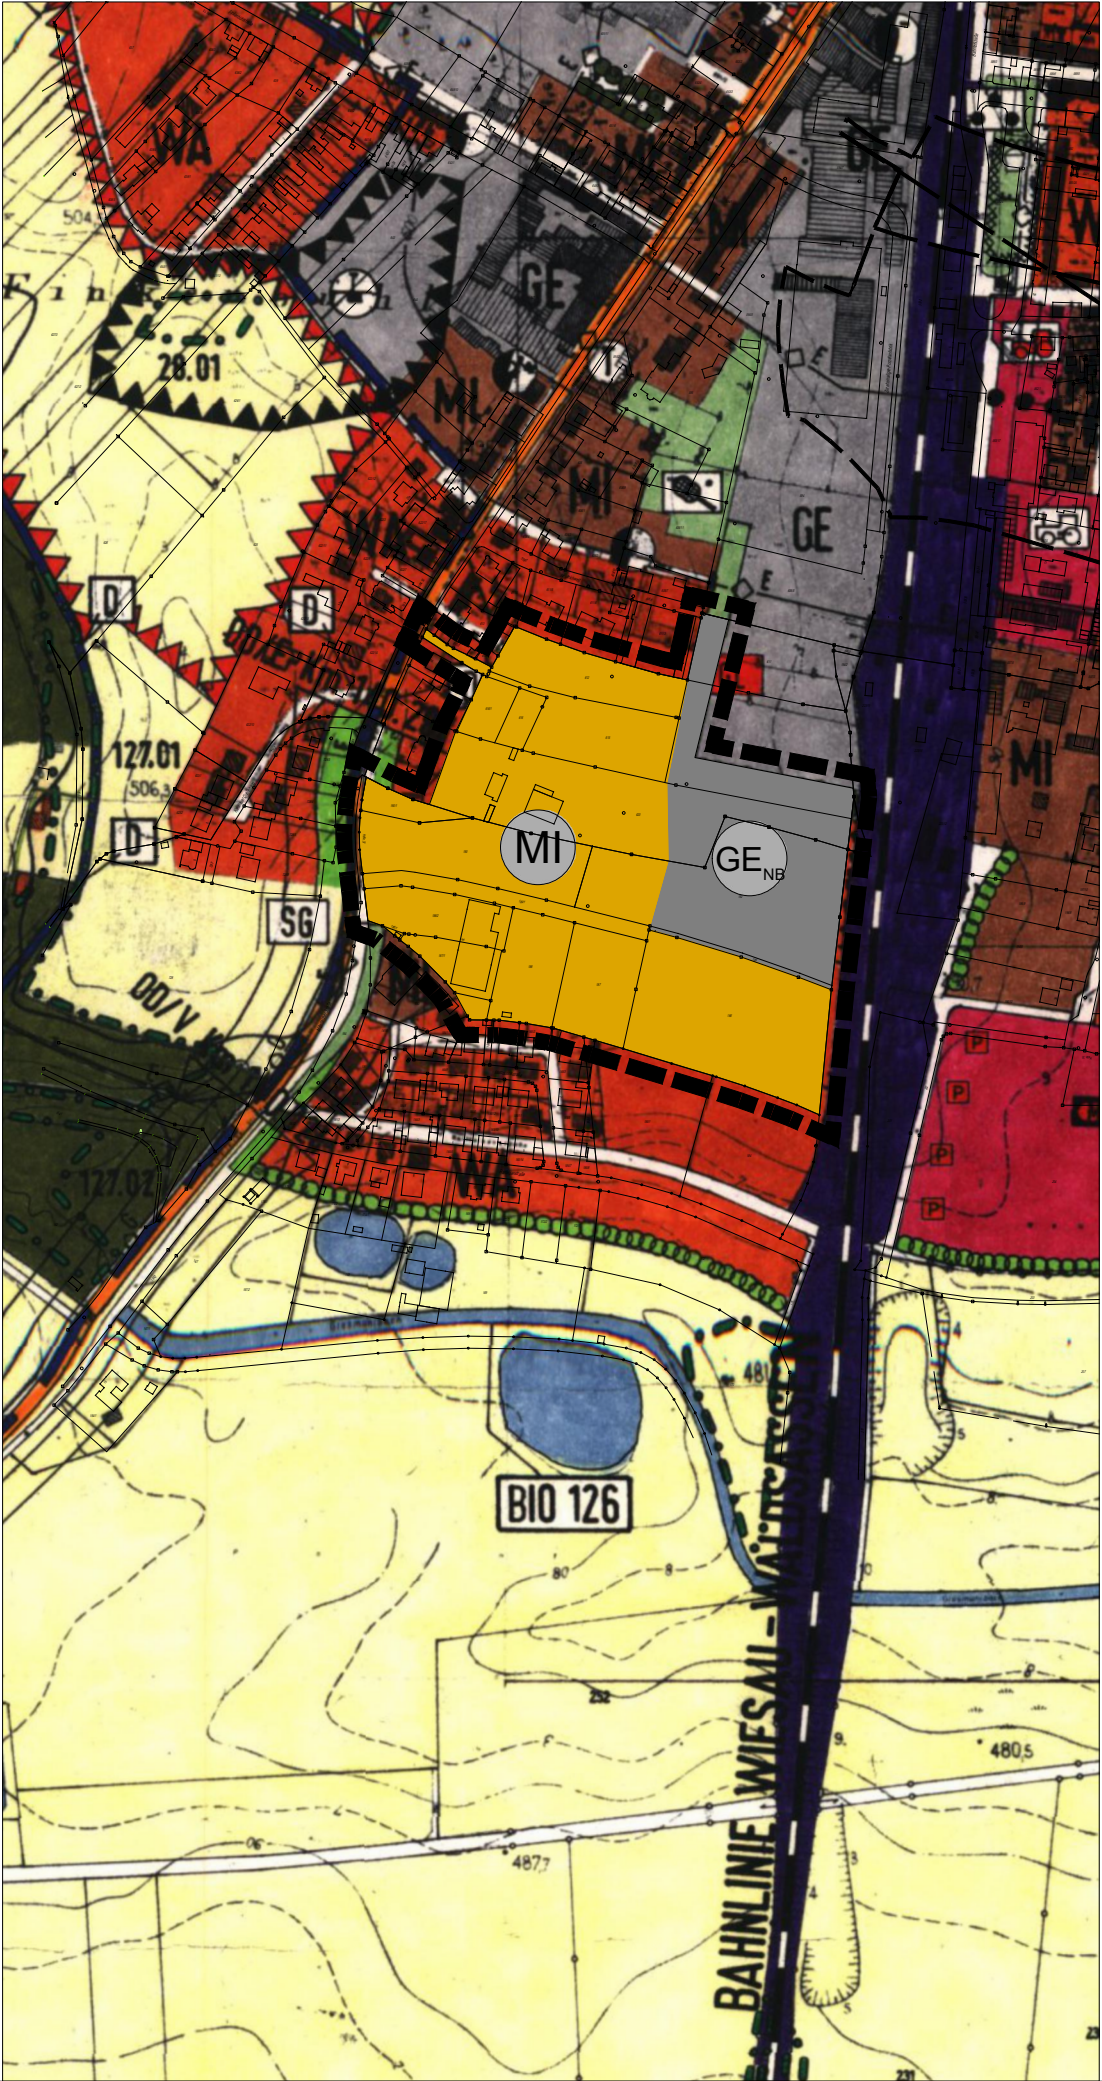

LEGENDE

-  Räumlicher Geltungsbereich der Deckblattänderung
-  Gewerbegebiet mit Nutzungsbeschränkung (§ 8 BauNVO)
-  Mischgebiet (§ 6 BauNVO)

Nachrichtliche Übernahmen, Hinweise und Kenntnisse

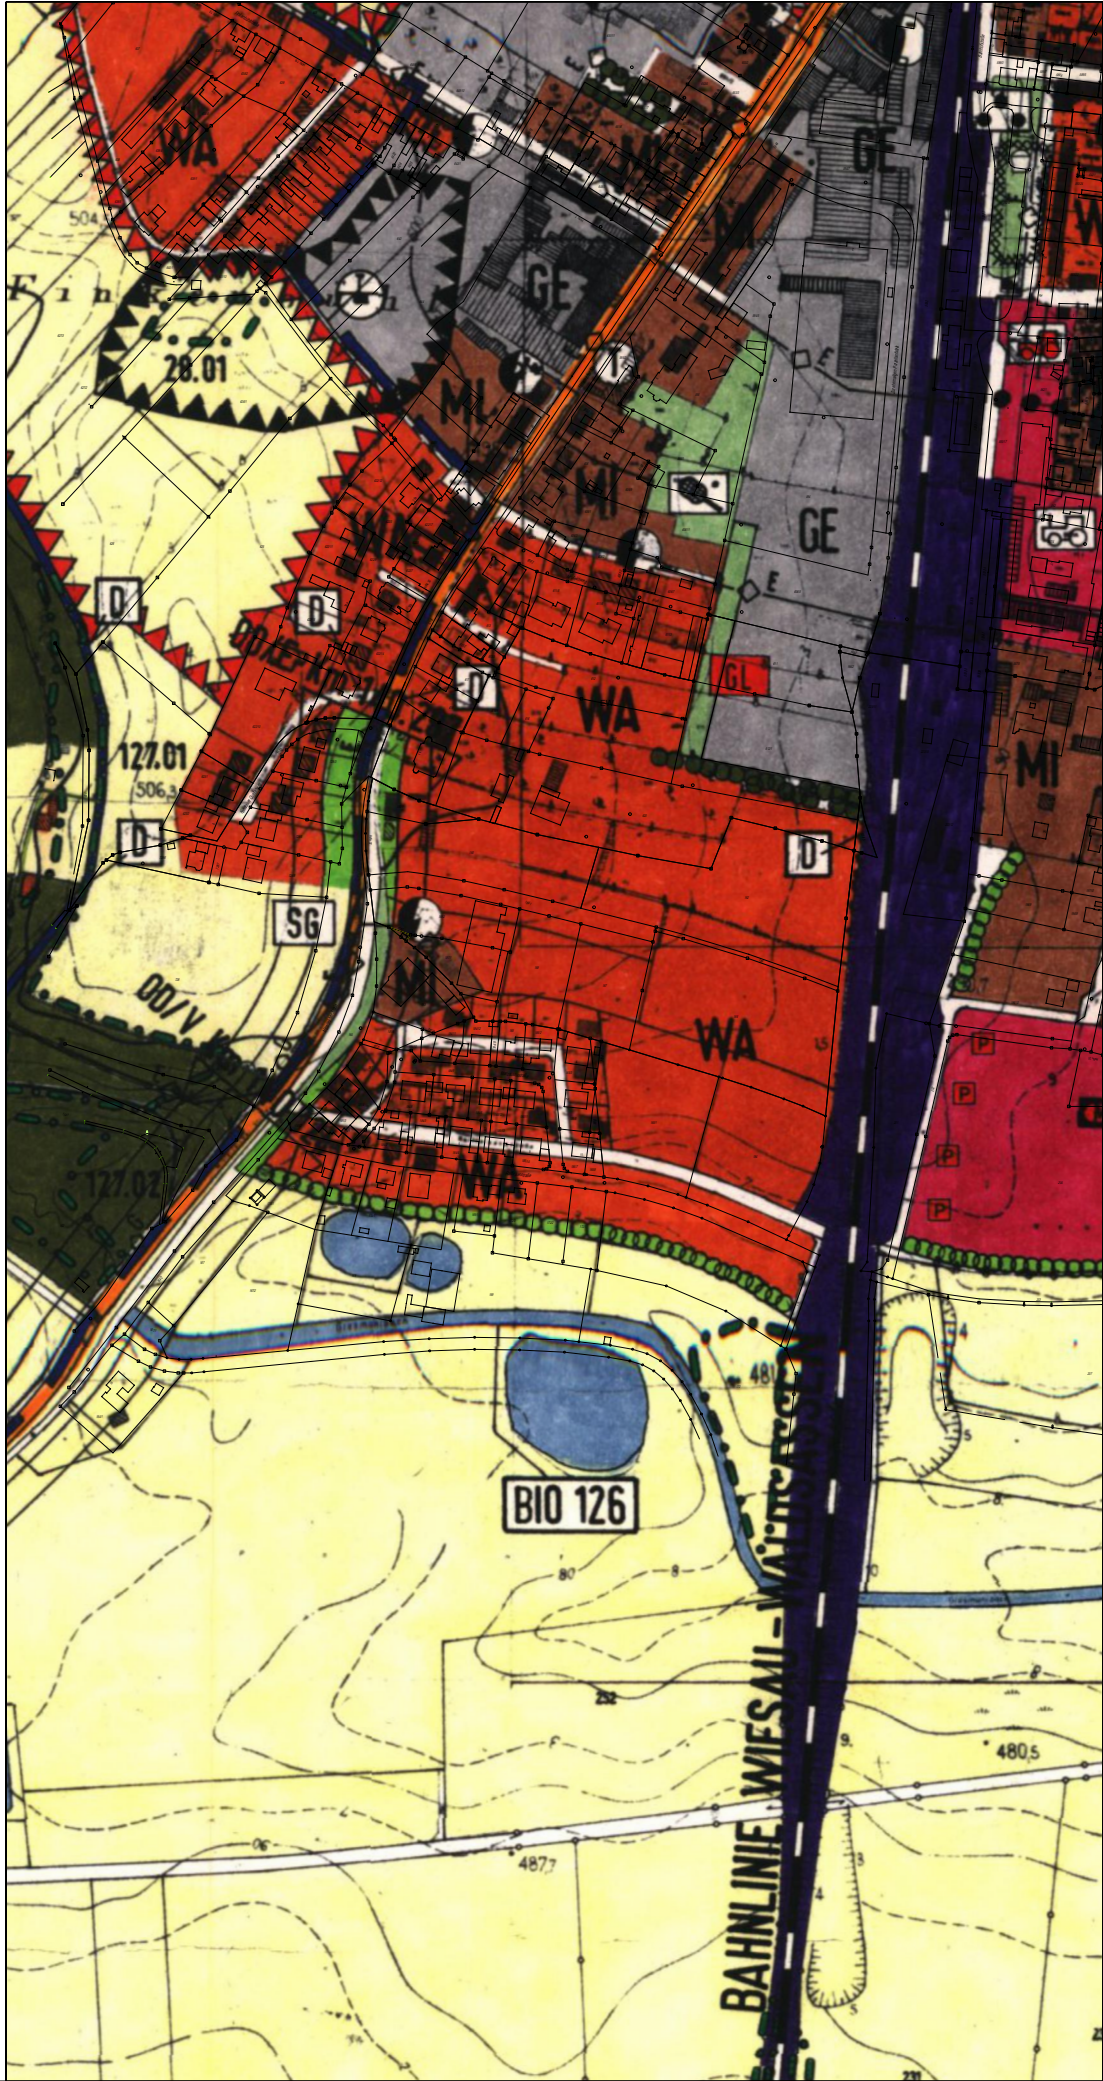

Alle weiteren Planzeichen sind der Legende des wirksamen
Flächennutzungsplanes mit Landschaftsplan zu entnehmen.

Kartengrundlage / Geobasisdaten: © Bayerische Vermessungsverwaltung 2016 (www.geodaten.bayern.de)
- ohne Gewähr auf Richtigkeit.

DECKBLATTÄNDERUNG NR.17
FLÄCHENNUTZUNGSPLAN
MIT LANDSCHAFTSPLAN
STADT WALDSASSEN



zum
B e b a u n g s p l a n
Waldsassen "Erweiterung
ehem. Porzellanfabrik"
mit Teiländerung des Bebauungsplanes
mit Grünordnungsplan GE und MI "Ehem.
Porzellanfabrik Bareuther Werk A"

M 1:5.000
Fassung vom 30.05.2020

BERNHARD BARTSCH  DIPL. ING. (FH)
STADTPLANUNG  LANDSCHAFTSARCHITEKTUR

ADRESSE: BERGSTRASSE 25
93161 SINZING
TEL: 0941 483 709 - 0
E-MAIL: INFO@B-BARTSCH.DE
WEB: WWW.B-BARTSCH.DE